

MĚSTSKÝ ÚŘAD UHERSKÝ BROD

Odbor správní

Doporučeně/DS

Váš dopis zn.:

Ze dne:

Číslo jednací: MUUB/80316/2023

JID: 94909/2023/MUUB

Spisová zn.:

Dle rozdělovníku

Vyřizuje: Ing. Jiřina Bogarová

Telefon: 572 805 381

E-mail: jirina.bogarova@ub.cz

Datum: 17.08.2023

VEŘEJNÁ VYHLÁŠKA OPATŘENÍ OBECNÉ POVAHY STANOVENÍ PŘECHODNÉ ÚPRAVY PROVOZU NA POZEMNÍCH KOMUNIKACÍCH

Odbor správní Městského úřadu Uherský Brod (dále jen "správní orgán") příslušný podle ustanovení § 124 odst. 6 zákona č. 361/2000 Sb., o provozu na pozemních komunikacích a o změnách některých zákonů (zákon o silničním provozu), ve znění pozdějších předpisů (dále jen "zákon"), na základě návrhu, který dne 31.07.2023 podala společnost **Správa a údržba silnic Slovácka, s. r. o., Pivovarská 514, 686 11 Uherské Hradiště, IČ: 26913216**, po projednání s dotčeným orgánem, kterým je Krajské ředitelství Policie Zlínského kraje, Dopravní inspektorát Uherské Hradiště (dále jen "orgán policie") a jeho písemném vyjádření ze dne 14.08.2023 pod čj. KRPZ-89795-2/ČJ-2023-151106, opatřením obecné povahy podle ustanovení § 171 a násl. části šesté zákona č. 500/2004 Sb., správní řád, ve znění pozdějších předpisů (dále jen "správní řád") a v souladu s ustanovením § 77 odst. 1 písm. c) zákona

stanoví přechodnou úpravu provozu

na **silnici III/05023 v obci a k.ú. Vápenice u Starého Hrozenkova**

z důvodu: **obnovy povrchu vozovky**

v termínu: **od 24.08.2023 do 26.08.2023**

rozsah úpravy: **dle předložené dokumentace, která je nedílnou součástí tohoto stanovení přechodné úpravy vypracované Ing. Tomášem Horákem, Jalubí 439, v červenci 2023**

Podmínky pro provedení přechodné úpravy provozu:

- Jednotlivé svislé dopravní značky budou umístěny podle předložené dokumentace. Jedná se o umístění přechodného dopravního značení na pozemních komunikacích v souvislosti s prováděním výše uvedené stavby, a to pro vyznačení posuvného pracovního místa a vyznačení částečné uzavírky silnice.
- Dopravní značení musí být osazeno v souladu s vyhl. č. 294/2015 Sb., která je prováděcí vyhláškou zákona a dle TP 65 „Zásady pro dopravní značení na pozemních komunikacích“ (platné znění) a dle TP 66 „Zásady pro přechodné dopravní značení na pozemních komunikacích“ (platné znění).
- O umístění přechodné úpravy dopravního značení bude žadatelem neprodleně vyzooměn Odbor správní Městského úřadu Uherský Brod a orgán policie, rovněž o odstranění přechodného dopravního značení budou uvedené orgány vyzooměny. Odbor správní Městského úřadu Uherský Brod a orgán policie mají právo kontroly a určení případných změn v přechodném dopravním značení, bude-li to vyžadovat bezpečnost silničního provozu.

4. K přechodné úpravě provozu na pozemních komunikacích bylo vydáno písemné vyjádření Krajského ředitelství Policie Zlínského kraje, Dopravního inspektorátu Uherské Hradiště dne 14.08.2023 pod čj. KRPZ-89795-2/ČJ-2023-151106. Podmínky tohoto vyjádření byly respektovány.
5. **Za instalaci a stav přechodného dopravního značení bude odpovědný: Tomáš Kozák, tel. 603 871 501. Po celou dobu omezení silničního provozu bude odpovědnou osobou prováděna kontrola přechodného dopravního značení dle schváleného schématu.**
6. Přechodné dopravní značení bude používáno po dobu nezbytně nutnou a to pouze tehdy, mohlo-li by vlivem prováděných prací dojít k ohrožení bezpečnosti provozu nebo by mohli být provozem ohroženi pracovníci, kteří práce provádějí.
7. Po skončení prací bude přechodné dopravní značení ihned odstraněno a trvalé uvedeno do původního stavu.
8. Z důvodu zajištění bezpečnosti silničního provozu může správní orgán stanovit další dopravní značení, případně stanovené dopravní značení změnit.

Odůvodnění:

Odbor správní Městského úřadu Uherský Brod obdržel dne 31.07.2023 žádost společnosti Správa a údržba silnic Slovácka, s. r. o., Pivovarská 514, 686 11 Uherské Hradiště, IČ: 26913216, o stanovení přechodné úpravy provozu na silnici III/05023 v obci Vápenice z důvodu provedení opravy povrchu vozovky.. Ve smyslu ustanovení § 77 odst. 3 zákona bylo doloženo písemné vyjádření orgánu policie, který své stanovisko vydal dne 14.08.2023 pod čj. KRPZ-89795-2/ČJ-2023-151106.

Odbor správní Městského úřadu Uherský Brod na základě posouzení žádosti a písemného vyjádření orgánu policie, stanovil přechodnou úpravu provozu na dotčených pozemních komunikacích.

Ing. Jiřina Bogarová
vedoucí Odboru správního

V souladu s ustanovením § 173 odst. 1 správního řádu se doručuje toto oznámení o návrhu opatření obecné povahy dotčeným osobám veřejnou vyhláškou, tedy dle § 25 správního řádu musí být vyvěšeno na úřední desce a zároveň zveřejněno způsobem umožňujícím dálkový přístup po dobu 15 dnů. Opatření obecné povahy nabývá účinnosti pátým dnem po vyvěšení na úřední desce Městského úřadu Uherský Brod.

Vyvěšeno dne:

Svěšeno dne:

Razítko, podpis orgánu, který potvrzuje vyvěšení, sejmutí a zveřejnění oznámení:

Rozdělovník:

Správa a údržba silnic Slovácka, s.r.o., IDDS: yrh3uzt

Ředitelství silnic Zlínského kraje, p. o., IDDS: jjfsbqç


Krajské ředitelství policie Zlínského kraje, Územní odbor Uherské Hradiště, Dopravní inspektorát, IDDS: w6thp3w

Obec Vápenice, IDDS: js8arh5

Obec Starý Hrozenkov, IDDS: dhnbbc6

Příloha:
Situace PÚP

ČÁSTEČNÁ UZÁVÍRKA SILNICE III/05023, VÁPENICE - DOPRAVNĚ INŽENÝRSKÉ OPATŘENÍ
SITUACE PŘECHODNÉHO DZ - I. ETAPA
M 1:2 000

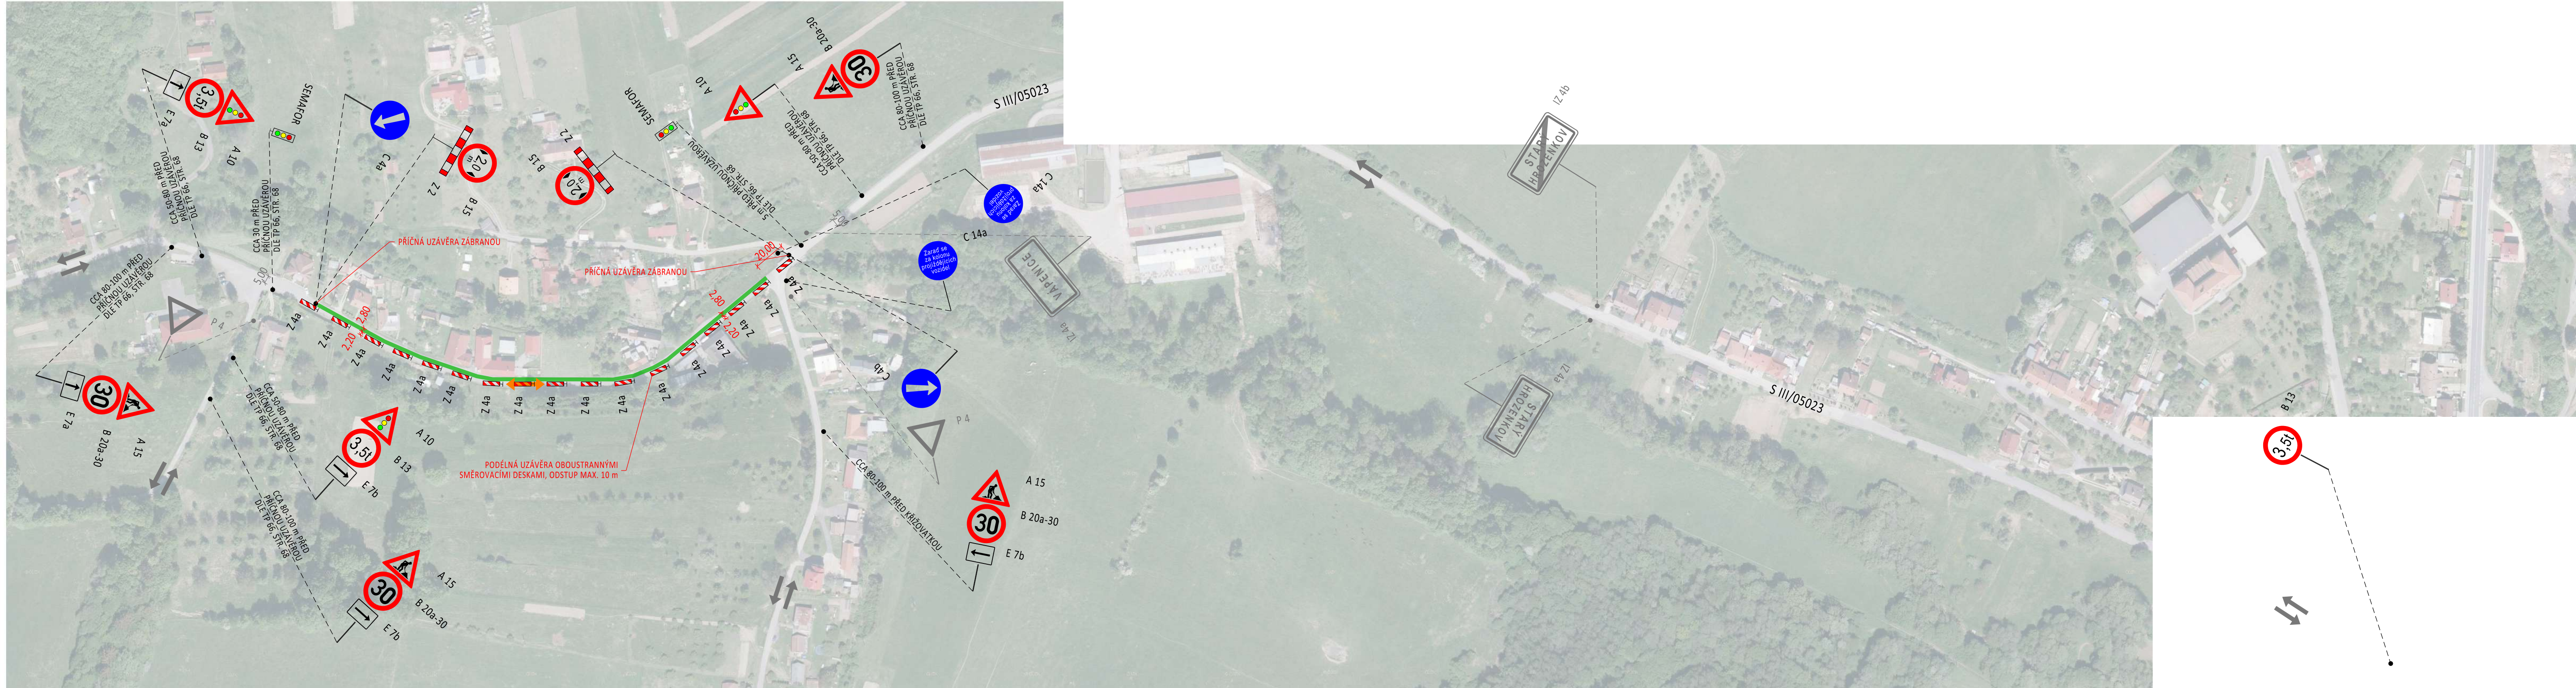


LEGENDA PLOCH
 ■ PRACOVNÍ MÍSTO

LEGENDA ČAR A SYMBOLŮ
 □ STÁVAJÍCÍ STAV
 → STÁVAJÍCÍ SMĚR PROVOZU
 → DOČASNÝ SMĚR PROVOZU

LEGENDA DOPRAVNÍHO ZNAČENÍ
 P 4 ▽ STÁVAJÍCÍ SVISLÉ DOPRAVNÍ ZNAČENÍ
 šedé číslo dopravní značky
 P 4 ▽ NAVRŽENÉ PŘECHODNÉ DOPRAVNÍ ZNAČENÍ - INSTALOVAT
 černé číslo dopravní značky
 P 4 ▽ STÁVAJÍCÍ SVISLÉ DOPRAVNÍ ZNAČENÍ - DOČASNÁ NEPLATNOST
 žluté číslo dopravní značky

POZNÁMKA
 - ZDROJ: [HTTPS://GEOPORTAL.GOV.CZ](https://geportal.gov.cz)
 - ZÚŽENÍ VOZOVKY NA JEDEN JÍZDNÍ PRUH. ŘÍZENÍ PROVOZU SVĚTLNÝM SIGNALIZAČNÍM ZAŘÍZENÍM
 - ŠÍŘKA JÍZDNÍHO PRUHU V RÁMCI PRACOVNÍHO MÍSTA BUDE MIN. 2,20 m - VIZ TP 66, KAP. 6.2.2.
 - PRACOVNÍ MÍSTO BUDE OZNAČENO V SOULADU S TP 66 (ZÁSADY PRO OZNAČOVÁNÍ PRACOVNÍCH MÍST NA PK)
 - TECHNICKÉ POŽADAVKY NA DOPRAVNÍ ZNAČKY BUDOU ODPOVÍDAT TP 65 (ZÁSADY PRO DOPRAVNÍ ZNAČENÍ NA PK)
 - STÁVAJÍCÍ SVISLÉ DOPRAVNÍ ZNAČENÍ DOTČENÉ STAVBOU BUDE PO DOKONČENÍ PRACÍ OBNOVENO

VYPRACOVAL ING. TOMÁŠ HORÁK	KONTROLOVAL -	ING. TOMÁŠ HORÁK projektant dopravních staveb Jablí 439, 687 05 Jablůvka tel.: +420 331 877 005 e-mail: tomas@horak-steznom.cz	
INVESTOR: SÚS SLOVÁČKA, S.R.O., PIVOVARSKÁ 514, JAROŠOV, 686 01 UHERSKÉ HRADIŠTĚ	DATUM	ČERVENEC 2023	
NÁZEV AKCE: ČÁSTEČNÁ UZÁVÍRKA SILNICE III/05023, VÁPENICE - DOPRAVNĚ INŽENÝRSKÉ OPATŘENÍ	FORMÁT	5x1 A4	
	STUPEŇ	STANOVENÍ DZ	
	MĚŘÍTKO	1:2 000	
	Č. ARCHIVNÍ	2317	
NÁZEV VÝKRESU: SITUACE PŘECHODNÉHO DZ - I. ETAPA	ČÍSLO PARÉ	ČÍSLO VÝKRESU 02	

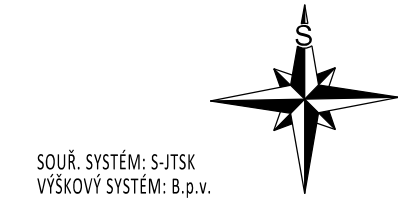

SOUŘ. SYSTÉM: S-JTSK
 VÝŠKOVÝ SYSTÉM: B.p.v.